

AANVRAAG OMGEVINGSVERGUNNING 23 EXTENDED STAY APPARTEMENTEN + PENTHOUSE




ACHTER DE HOVEN 1
LEEWARDEN

12-10-2017

RIZOEM
van visie naar doen

**ACHTER
RBO
SCHZANT
MAN**
ARCHITECTEN

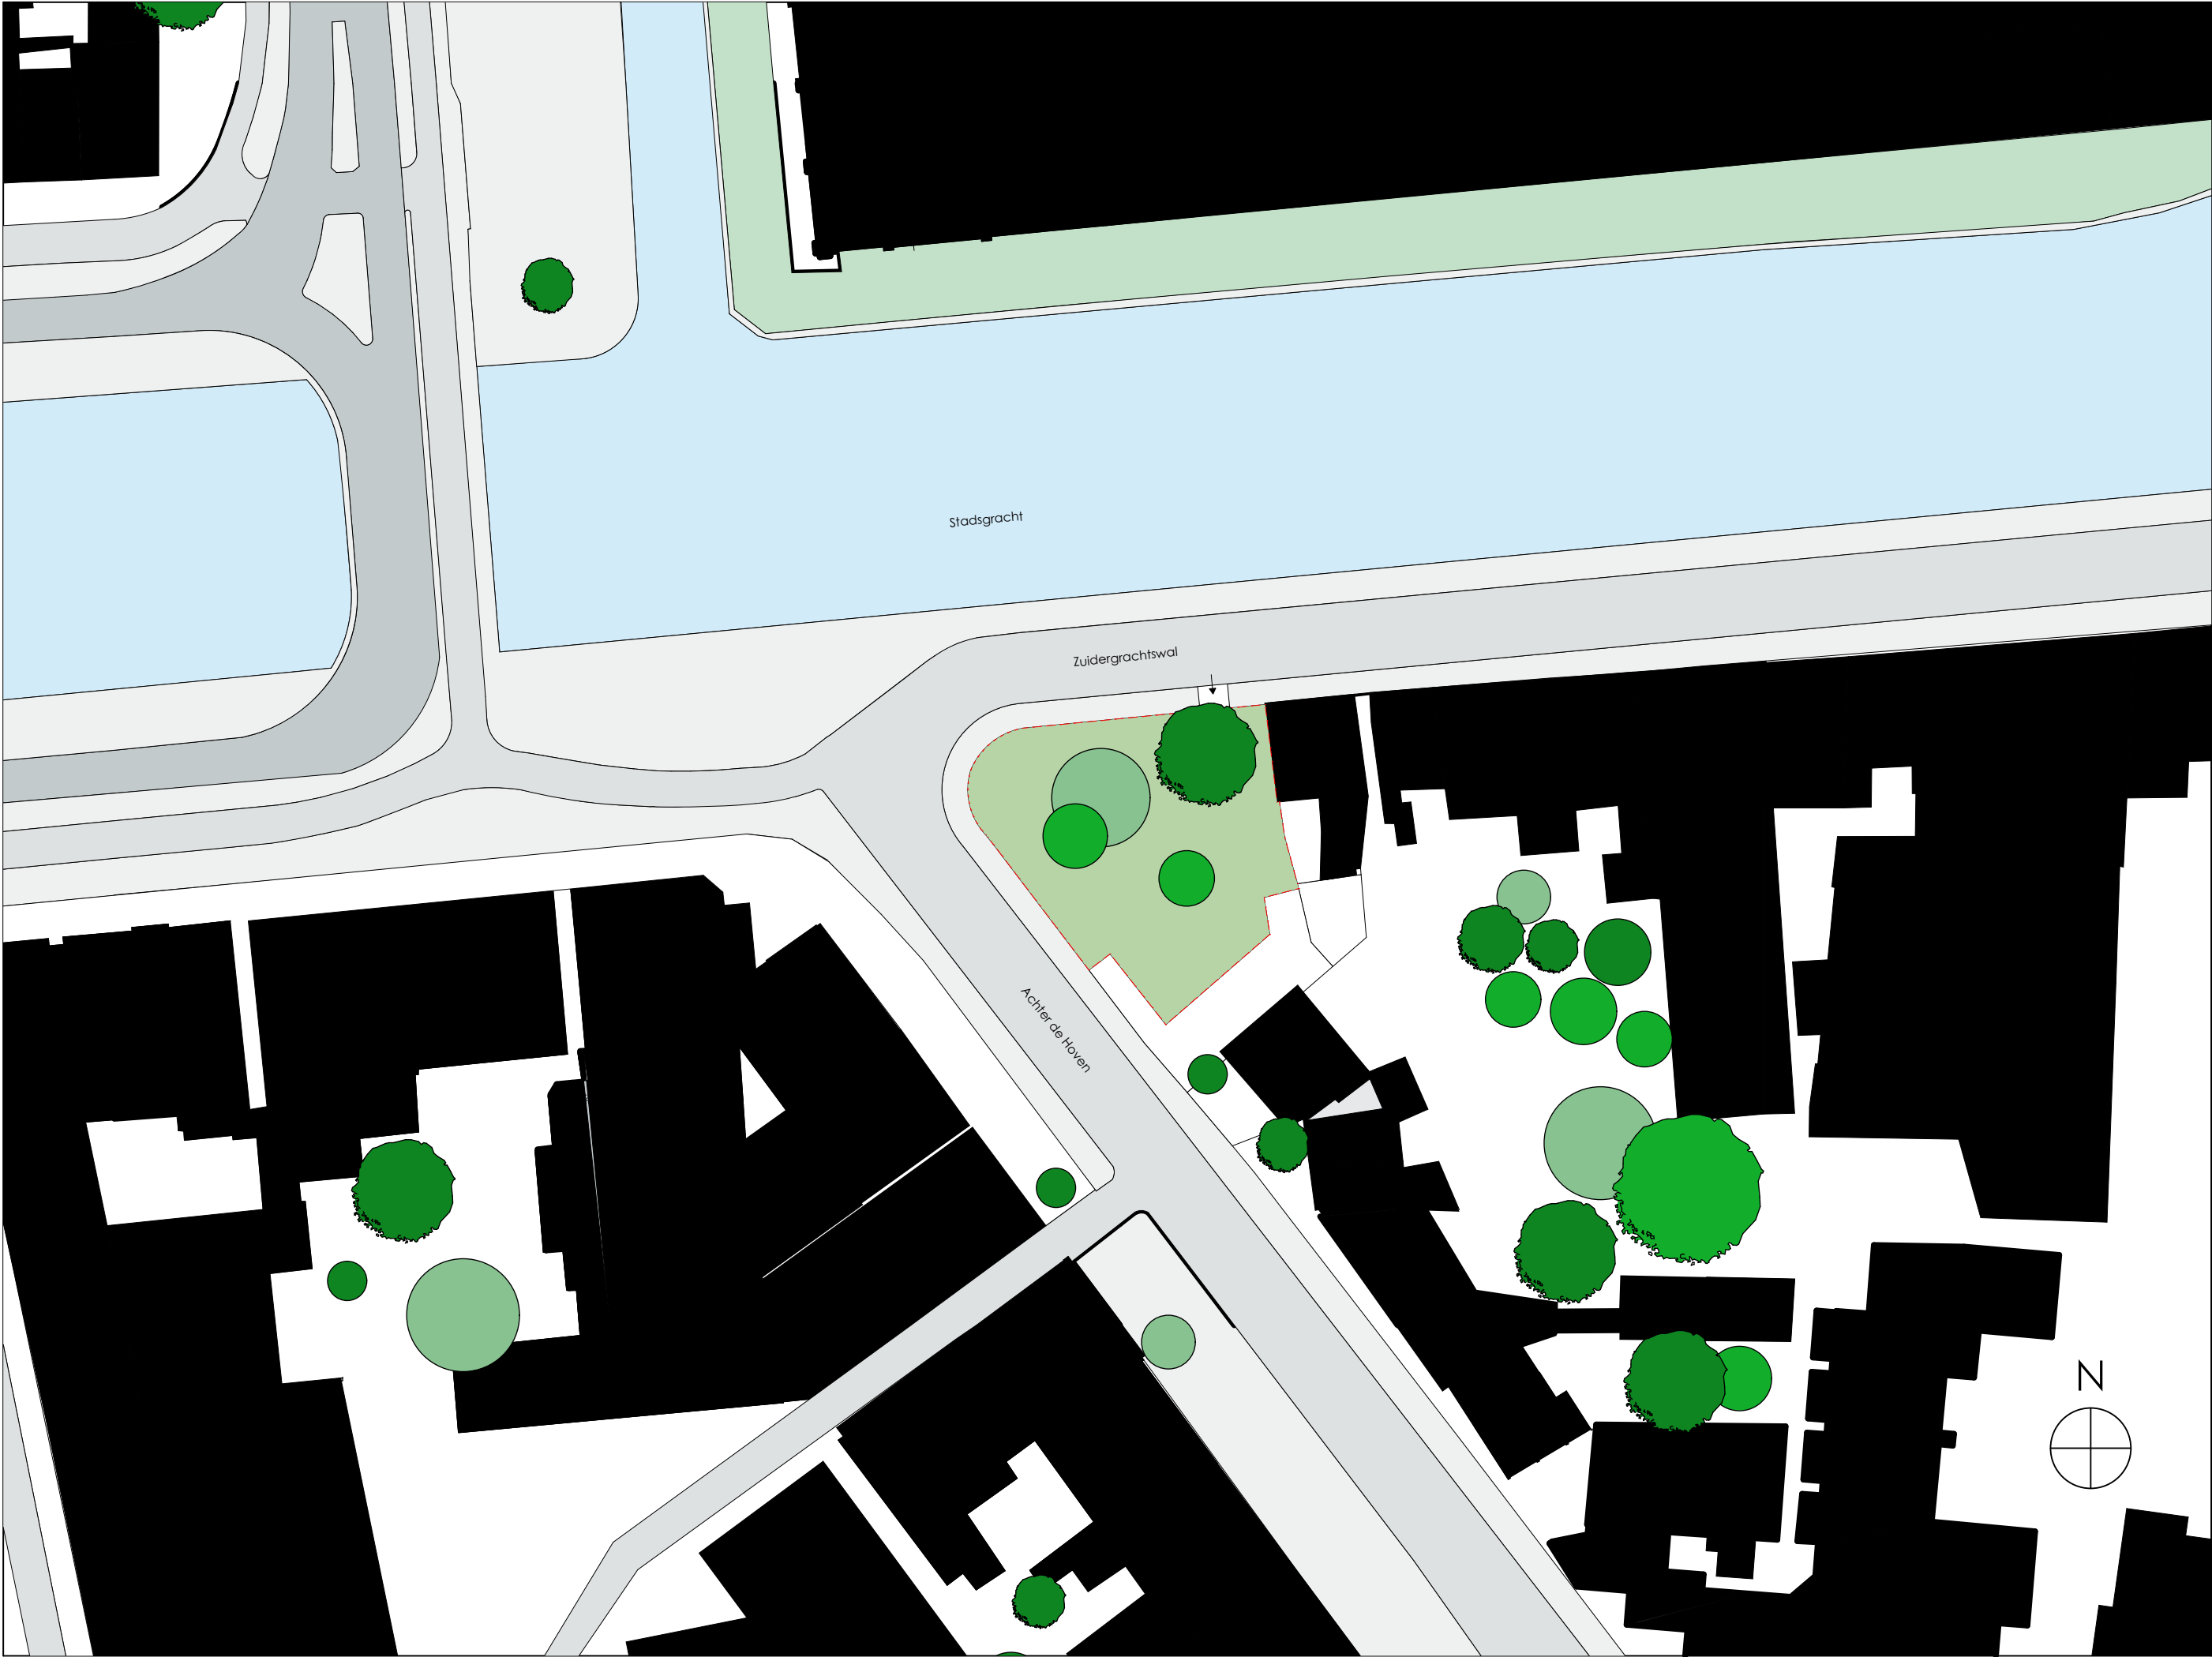


projectnummer	14021
tekeningnummer	OV.001

project	23 EXTENDED STAY APPARTEMENTEN + PENTHOUSE
adres	Achter de Hoven 1 8933AG Leeuwarden
opdrachtgever	Rizoem
projectfase	DO Definitief Ontwerp
Status	Omgevingsvergunning
getekend	Wb
formaat	A3
schaal	1:500

omschrijving	Situatie bestand
--------------	------------------

AchterboschZantman
Architecten
Oosterkade 72
8911 KJ Leeuwarden
+31(0)58 234 31 31
info@achterboschzantman.nl
www.achterboschzantman.nl



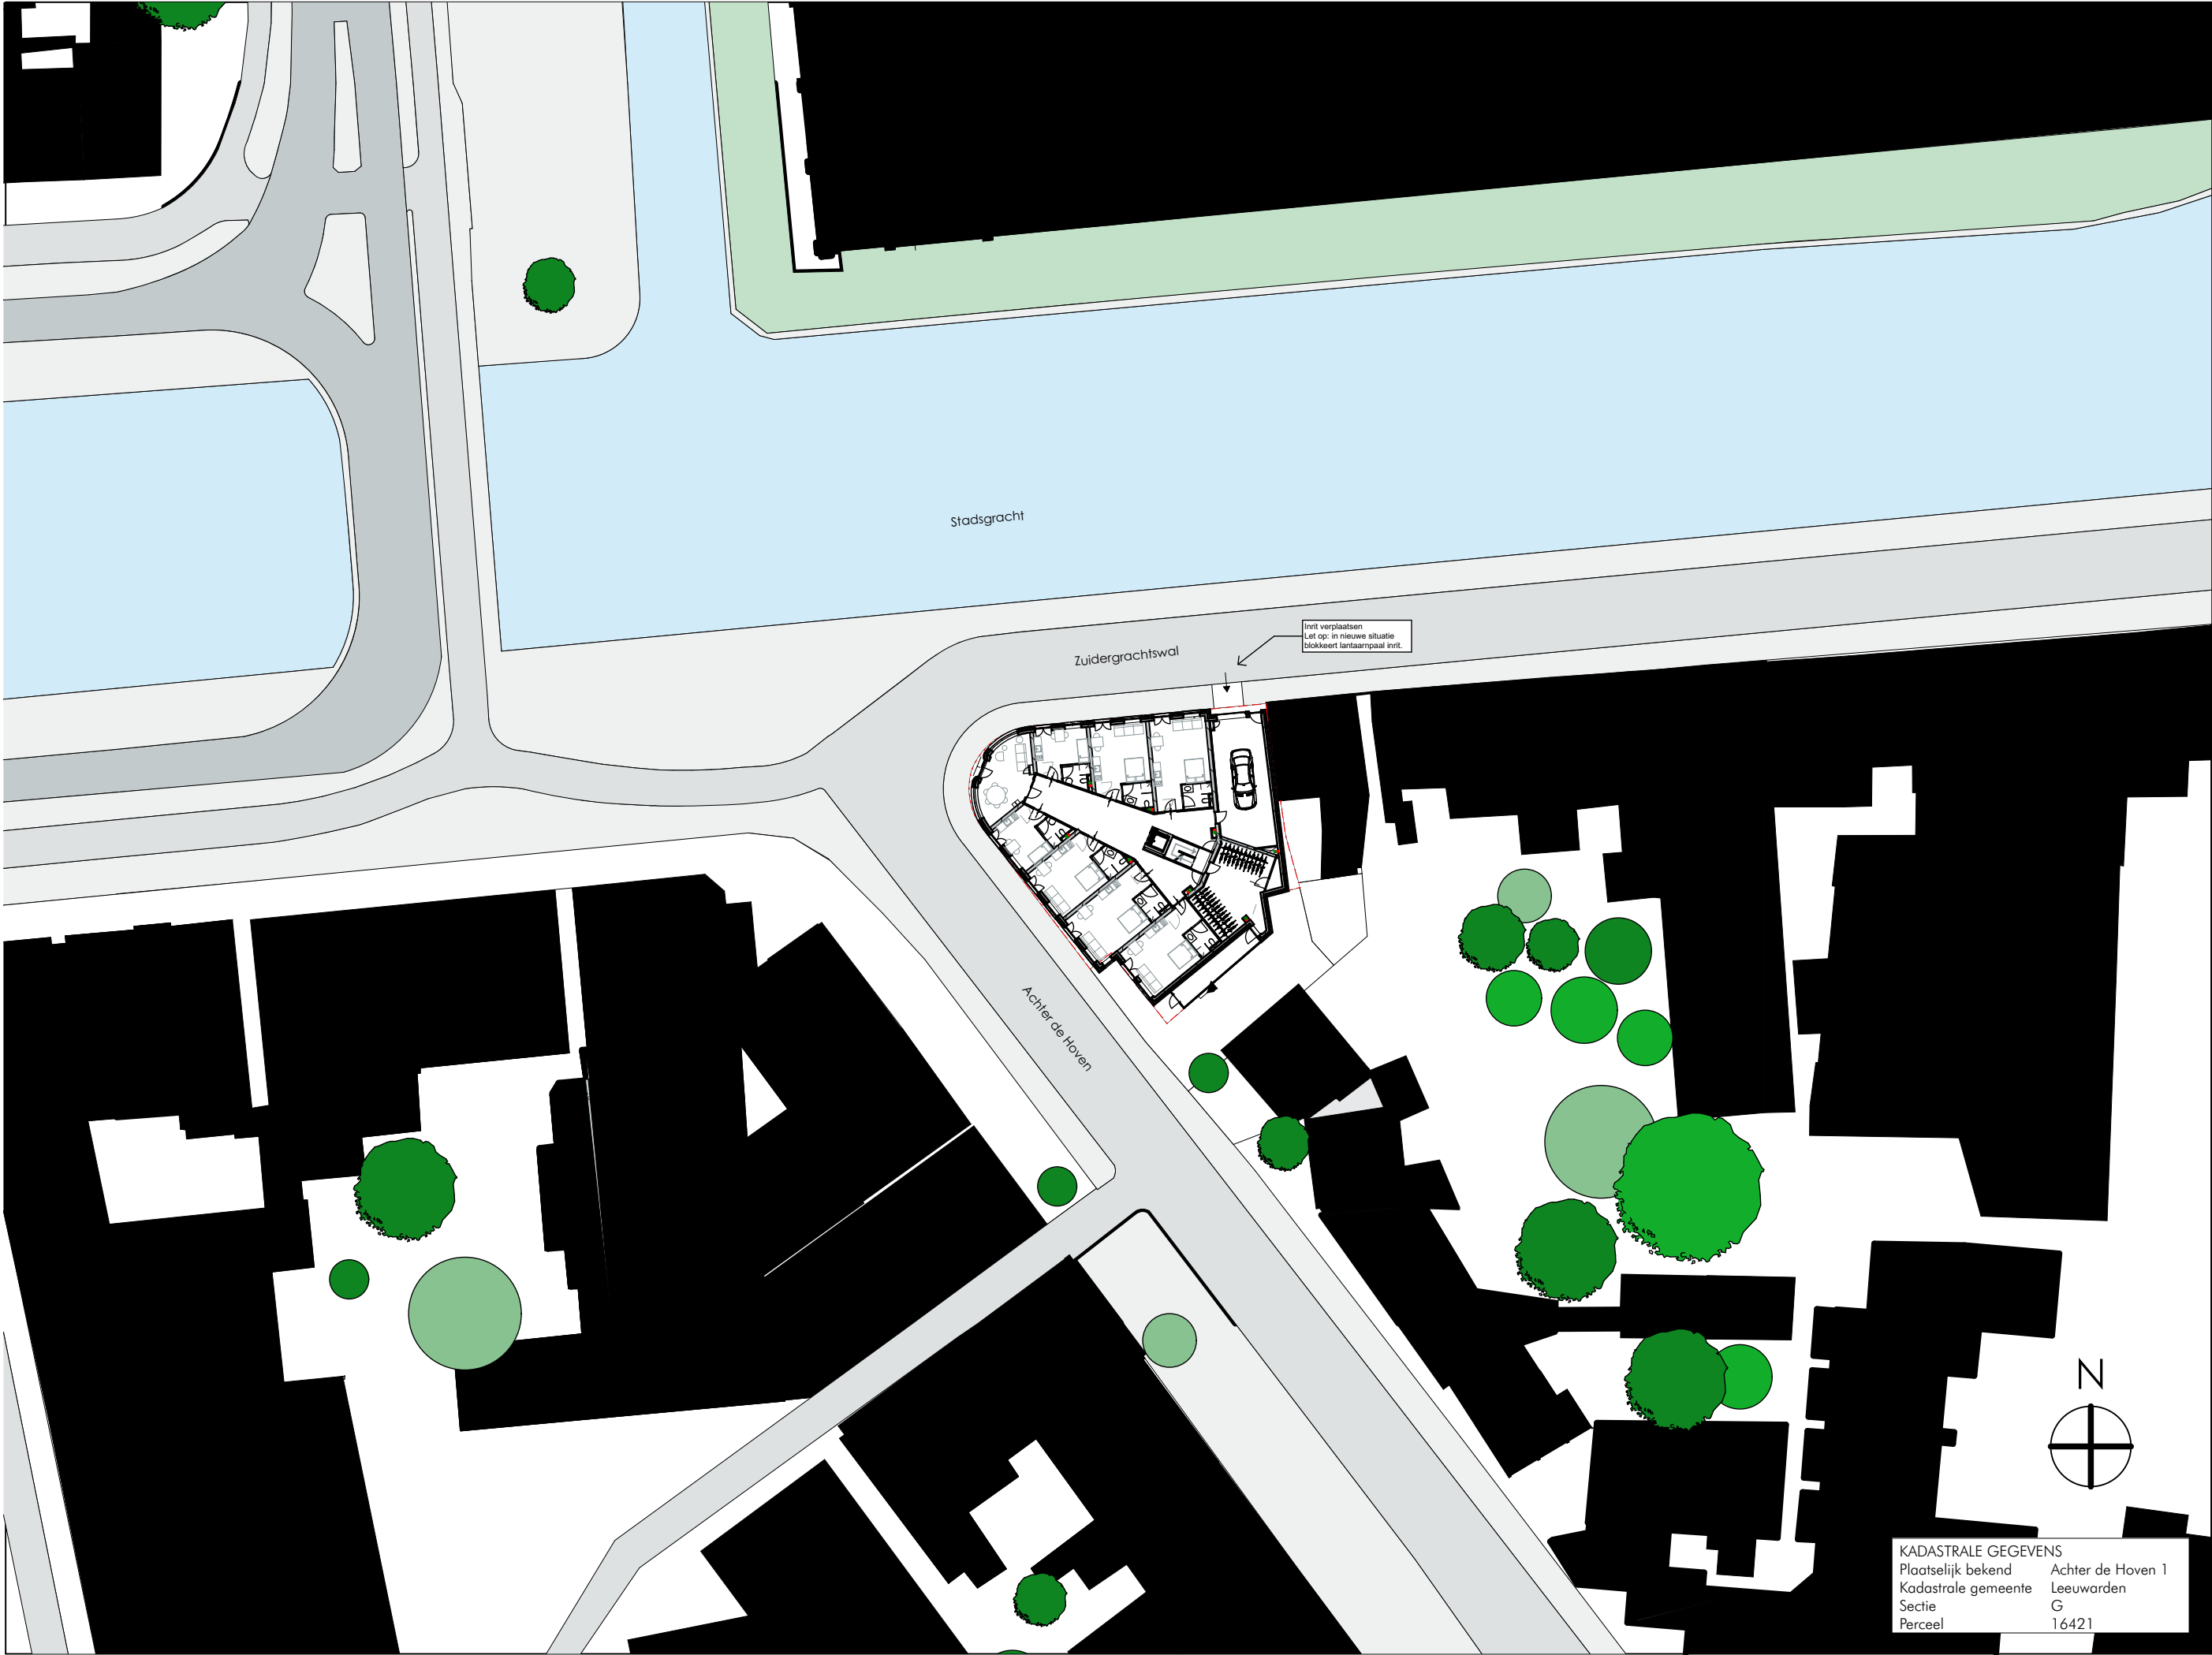

KADASTRALE GEGEVENS
Plaatselijk bekend Achter de Hoven 1
Kadastrale gemeente Leeuwarden
Sectie G
Perceel 16421

projectnummer
14021

tekeningnummer
OV.002

project
adres
opdrachtgever
projectfase
Status
getekend
formaat
schaal

23 EXTENDED STAY APPARTEMENTEN + PENTHOUSE
Achter de Hoven 1 8933AG Leeuwarden
Rizoom
DO Definitief Ontwerp
Omgevingsvergunning
Wb
A3
1:500

datum
12-10-2017
wijz. A B C D E F

omschrijving

Situatie nieuw

AchterboschZantman
Architecten
Oosterkade 72
8911 KJ Leeuwarden
+31(0)58 234 31 31
info@achterboschzantman.nl
www.achterboschzantman.nl

ACHTERBOSCHZANTMAN
ARCHITECTEN



omschrijving

Aanzicht Zuidergrachtswal

01

23 EXTENDED STAY APPARTEMENTEN + PENTHOUSE	datum	12-10-2017
Achter de Hoven 1, 8933AG Leeuwarden	wijz.	A
Rizoom		B
DO - Definitief Ontwerp		C
Omgevingsvergunning		D
Wb		E
1-180		F

project	
adres	
opdrachtgever	
projectfase	
Status	
getekend	
formaat	
school	

projectnummer

14021

tekeningnummer

OV.501



14021

OV.502

02

info@achterboschantman.nl
www.achterboschantman.nl

**ACHTE
RBO
SCH/ZA
NT
MAN**
ARCHITECTEN



omschrijving

Aanzicht hoek

Zuidergrachtswal/Achter de Hoven

23 EXTENDED STAY APPARTEMENTEN + PENTHOUSE	datum	12-10-2017
Achter de Hoven 8933AG Leeuwarden	wijz.	A
Rizoom		B
DO Definitief Ontwerp		C
Omgevingsvergunning		D
Wb		E
1:180		F

project	
adres	
opdrachtgever	
projectfase	
Status	
getekend	
formaat	
schaal	

projectnummer

14021

tekeningnummer

OV.503



projectnummer
14021

tekeningnummer
OV.504

project

adres

opdrachtgever

projectfase

Status

getekend

formaat

schaal

23 EXTENDED STAY APPARTEMENTEN + PENTHOUSE

Achter de Hoven 8933AG Leeuwarden

Rizoom

DO Definitief Ontwerp

Omgevingsvergunning

Wb

1:180

datum

12-10-2017

wijz.

A

B

C

D

E

F

omschrijving

Aanzicht Zuidergrachtswal

03

AchterboschZantman

Architecten

Oosterkade 72

8911 KJ Leeuwarden

+31(0)58 234 31 31

info@achterboschzantman.nl

www.achterboschzantman.nl

ACHTERBOSCHZANTMAN

ARCHITECTEN



omschrijving

Aanzicht Achter de Hoven

23 EXTENDED STAY APPARTEMENTEN + PENTHOUSE		datum	12-10-2017
Achter de Hoven	8933AG Leeuwarden	wijz.	A
Rizoem			B
DO	Definitief Ontwerp		C
Omgevingsvergunning			D
Wb			E
1-180			F

project	
adres	
opdrachtgever	
projectfase	
Status	
getekend	
formaat	
schaal	

projectnummer

14021

tekeningnummer

OV.505